


# ΕΦΗΜΕΡΙΣ ΤΗΣ ΚΥΒΕΡΝΗΣΕΩΣ
## ΤΗΣ ΕΛΛΗΝΙΚΗΣ ΔΗΜΟΚΡΑΤΙΑΣ

| ΑΘΗΝΑ<br>18 ΜΑΡΤΙΟΥ 1987 | ΤΕΥΧΟΣ ΤΕΤΑΡΤΟ | ΑΡΙΘΜΟΣ ΦΥΛΛΟΥ<br>233 |
|---|---|---|


## ΠΕΡΙΕΧΟΜΕΝΑ

## ΠΟΛΕΟΔΟΜΙΑ
### ΑΠΟΦΑΣΕΙΣ



## ΠΟΛΕΟΔΟΜΙΑ
### ΑΠΟΦΑΣΕΙΣ

Αριθ. 397327/657 (1)

Τροποποίηση ρυμοτομικού σχεδίου Δήμου Καλλιθέας με χαρακτηρισμό τμήματος του ΟΤ 163 σε χώρο κοινοχρήστου πρασίνου στο Ν. Πειραιά.

Ο ΝΟΜΑΡΧΗΣ ΠΕΙΡΑΙΑ

Εχοντας υπόψη:

1. Το Ν. Δ/γμα της 17.7/16.8.1923.
2. Την αριθ. 2 του άρθρου 4 του Ν. 622/77.
3. Το Π. Δ/γμα 183/9.5.86 (ΦΕΚ 70/Α/5.6.86).
4. Το Ν. Δ/γμα 1147/72 «περί διοικήσεως μείζονος πρωτευούσης».
5. Την εγκύκλιο με αριθ. Λ.7/13.1/17/11.12.72.
6. Το Π. Δ/γμα 910/77 «περί Οργανισμού Υ.Δ.Ε.».
7. Τον Ν. 1032/80 περί Υ.Χ.Ο.Π.
8. Τον Ν. 1558/85 περί Υ.ΠΕ.ΧΩ.ΔΕ.
9. Τους Ν. 1232/82 και 1235/82.
10. Την υπουργική απόφαση 7524/1151/83 (ΦΕΚ 767/Β/83).
11. Τις με αρ. 278/1985 και 25/1986 αποφάσεις του Δημοτικού Συμβουλίου του Δήμου Καλλιθέας.
12. Την γνωμοδότηση του Ν.Σ.ΠΕ.ΧΩ–ΔΕ. από την συνεδρίαση της 7.11.86 πρακτ. 42, αποφασίζουμε:


Εγκρίνουμε την τροποποίηση του εγκεχριμένου ρυμοτομικού σχεδίου του Δήμου Καλλιθέας με χαρακτηρισμό τμήματος του ΟΤ 163 σε χώρο κοινοχρήστου πρασίνου, όπως φαίνεται σημειωμένο με τα στοιχεία Α Β Γ Δ Ε Ζ Η Α στο σχεδιάγραμμα που συνοδεύει την απόφαση.

Η απόφαση αυτή να δημοσιευθεί στην Εφημερίδα της Κυβερνήσεως.

Πειραιάς, 23 Δεκεμβρίου 1986

Ο Νομάρχης

Α. ΦΟΥΡΑΣ

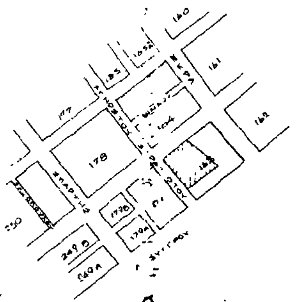



ΟΡΟΙ ΔΟΜΗΣΗΣ

| ΤΟΣ | παρεκλ. 9/6/73 | παρεκλ. 14/5/33 |
|---|---|---|
| 10 | 8 | 6 |
| 15 | 12 | 7.5 |
| 200 | 150 | 125 |
| ο.σ. συνεχες | κάλυψη Τ.Ο.Κ | |
| ΣΔ 300 | | |

ΠΙΝΑΚΑΣ ΙΔΙΟΚΤΗΤΩΝ

| α/α | ονομα ιδιοκτητου | διευθ. ιδιοκτησιας |
|---|---|---|
| 1 | Πετροπουλος [illegible] | Δοιρανης |
| 2 | Μετοχικο Ταμ. Υπαλ. Τραπ. Ελλαδος | [illegible] |
| 3 | Φ.Τ.Ε. | [illegible] |
| 4 | [illegible] | [illegible] |
| 5 | [illegible] | [illegible] |
| 6 | [illegible] Μαρια | [illegible] |
| 7 | [illegible] | [illegible] |
| 8 | Καλαφρης | [illegible] |
| 9 | [illegible] | [illegible] |
| 10 | [illegible] | [illegible] |
| 11 | [illegible] | [illegible] |
| 12 | [illegible] | [illegible] |
| 13 | [illegible] | [illegible] |
| 14 | [illegible] | [illegible] |
| 15 | [illegible] | [illegible] |

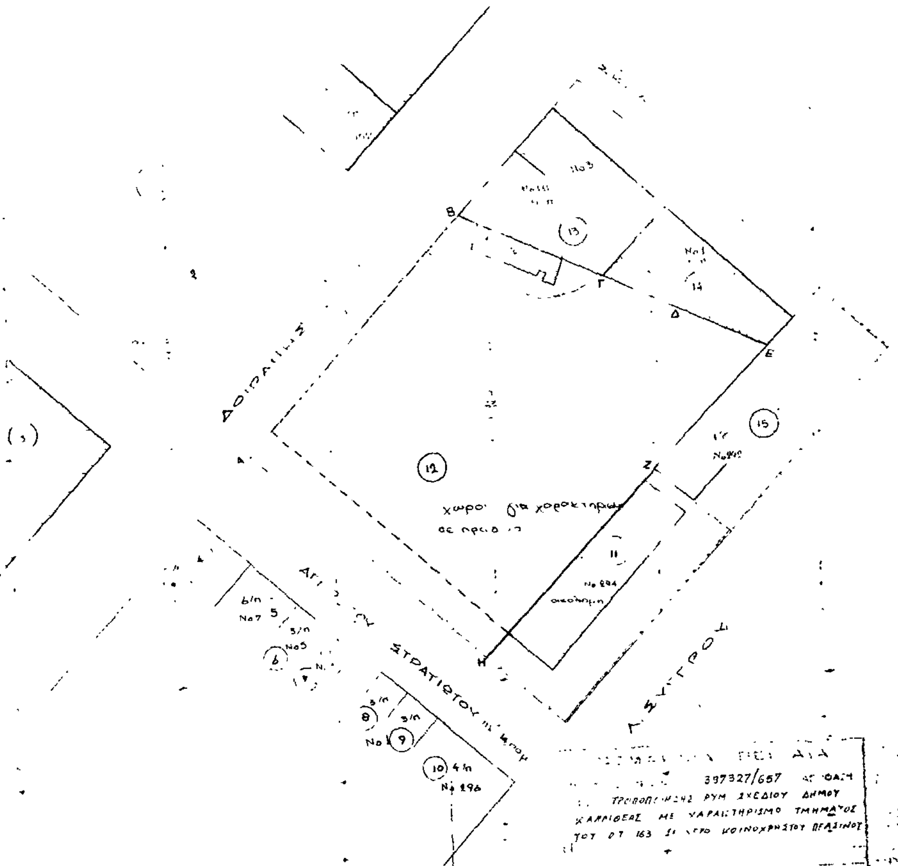


397327/687 ΑΠΟΦΑΣΗ
ΤΡΟΠΟΠΟΙΗΣΗΣ ΡΥΜ. ΣΧΕΔΙΟΥ ΔΗΜΟΥ ΚΑΛΛΙΘΕΑΣ ΜΕ ΧΑΡΑΚΤΗΡΙΣΜΟ ΤΜΗΜΑΤΟΣ ΤΟΥ ΟΤ 163 ΣΕ ΧΩΡΟ ΚΟΙΝΟΧΡΗΣΤΟΥ ΠΡΑΣΙΝΟΥ

23.12.1986

Α. ΦΟΥΡΑΣ

ΕΛΛΗΝΙΚΗ ΔΗΜΟΚΡΑΤΙΑ

| | |
|---|---|
| ΔΗΜΟΣ ΚΑΛΛΙΘΕΑΣ | |
| θέση: ΔΟΙΡΑΝΗΣ — ΑΓΝΩΣΤΟΥ ΣΤΡΑΤΙΩΤΟΥ | |
| μελετητής: Γρ. Λιαπης Τοπ. Μηχ | |
| θέμα σχεδίου: ΤΟΠΟΓΡΑΦΙΚΟ ΔΙΑΓΡΑΜΜΑ ΟΙΚΟΠΕΔΟΥ ΑΒΓΔΕΖΗΑ | αριθμός σχεδίου: Α |
| κλίμακα: 1:500 | |
| χρόνος μελέτης: Σεπτέμβριος 85 | |

| ΕΓΚΡΙΝΕΤΑΙ Ο ΔΗΜΑΡΧΟΣ | ΘΕΩΡΗΘΗΚΕ Ο ΠΡ/ΝΟΣ Δ/ΣΗΣ ΠΟΛΕΟΔΟΜΙΑΣ | Ο ΣΥΝΤΑΞΑΣ |
|---|---|---|
| ...ΑΛΙΔΟΠΟΥΛΟΣ | Π. ΧΡΥΣΙΚΟΠΟΥΛΟΣ | ΓΡ. ΛΙΑΠΗΣ ΤΟΠ. ΜΗΧ/ΚΟΣ |

Αριθ. 411542/1530

Τροποποίηση ρυμοτομικού σχεδίου Δήμου Μοσχάτου στο Ο.Τ. 73 με την έγκριση ως πεζοδρόμου της ιδιωτικής και αδιεξόδου οδού παρόδου της οδού Κων/πόλεως. (2)

Ο ΝΟΜΑΡΧΗΣ ΠΕΙΡΑΙΑ

Έχοντας υπόψη:

1. Το Ν. Δ/γμα της 17.7/16.8.1923.
2. Την αριθ. 2 του άρθρου 4 του Ν. 622/77.
3. Το Π. Δ/γμα 183/9.5.86 (ΦΕΚ 70/Α/5.6.86).
4. Το Ν. Δ/γμα 1147/72 «περί διοικήσεως μείζονος πρωτευούσης».
5. Την εγκύκλιο με αριθ. Δ.7/13.1/17/11.12.72.
6. Το Π. Δ/γμα 910/77 «περί Οργανισμού Υ.Δ.Ε.».
7. Τον Ν. 1032/80 περί Υ.Χ.Ο.Π.
8. Τον Ν. 1558/85 περί Κυβερνήσεως και Κυβερνητικά Όργανα αρ. 24 παρ. 1.
9. Τους Ν. 1232/82 και 1235/82.
10. Την υπουργική απόφαση 7524/1151/83 (ΦΕΚ 767/Β/83).
11. Την με αρ. 86/86 απόφαση του Δημοτικού Συμβουλίου του Δήμου Μοσχάτου.
12. Την γνωμοδότηση του Ν.Σ.ΠΕ.ΧΩ–ΔΕ. από την συνεδρίαση της 19.12.86 πρακτικό 48, αποφασίζουμε:

Εγκρίνουμε την τροποποίηση του εγκεκριμένου ρυμοτομικού σχεδίου Δήμου Μοσχάτου με την αναγνώριση της ιδιωτικής οδού του Ο.Τ. 73 και τον χαρακτηρισμό της σε πεζόδρομο όπως φαίνεται στο τοπογραφικό με πράσινη και κόκκινη γραμμή που συνοδεύει την απόφαση.


Η απόφαση αυτή να δημοσιευθεί στην Εφημερίδα της Κυβερνήσεως.

Πειραιάς, 20 Ιανουαρίου 1987

Ο Νομάρχης

Α. ΦΟΥΡΑΣ

Τοπογραφικό Διάγραμμα εμφαίνον την προτεινόμενη τροποποίηση του Ρυμοτ. Σχεδίου Μοσχάτου στο ΟΤ 73

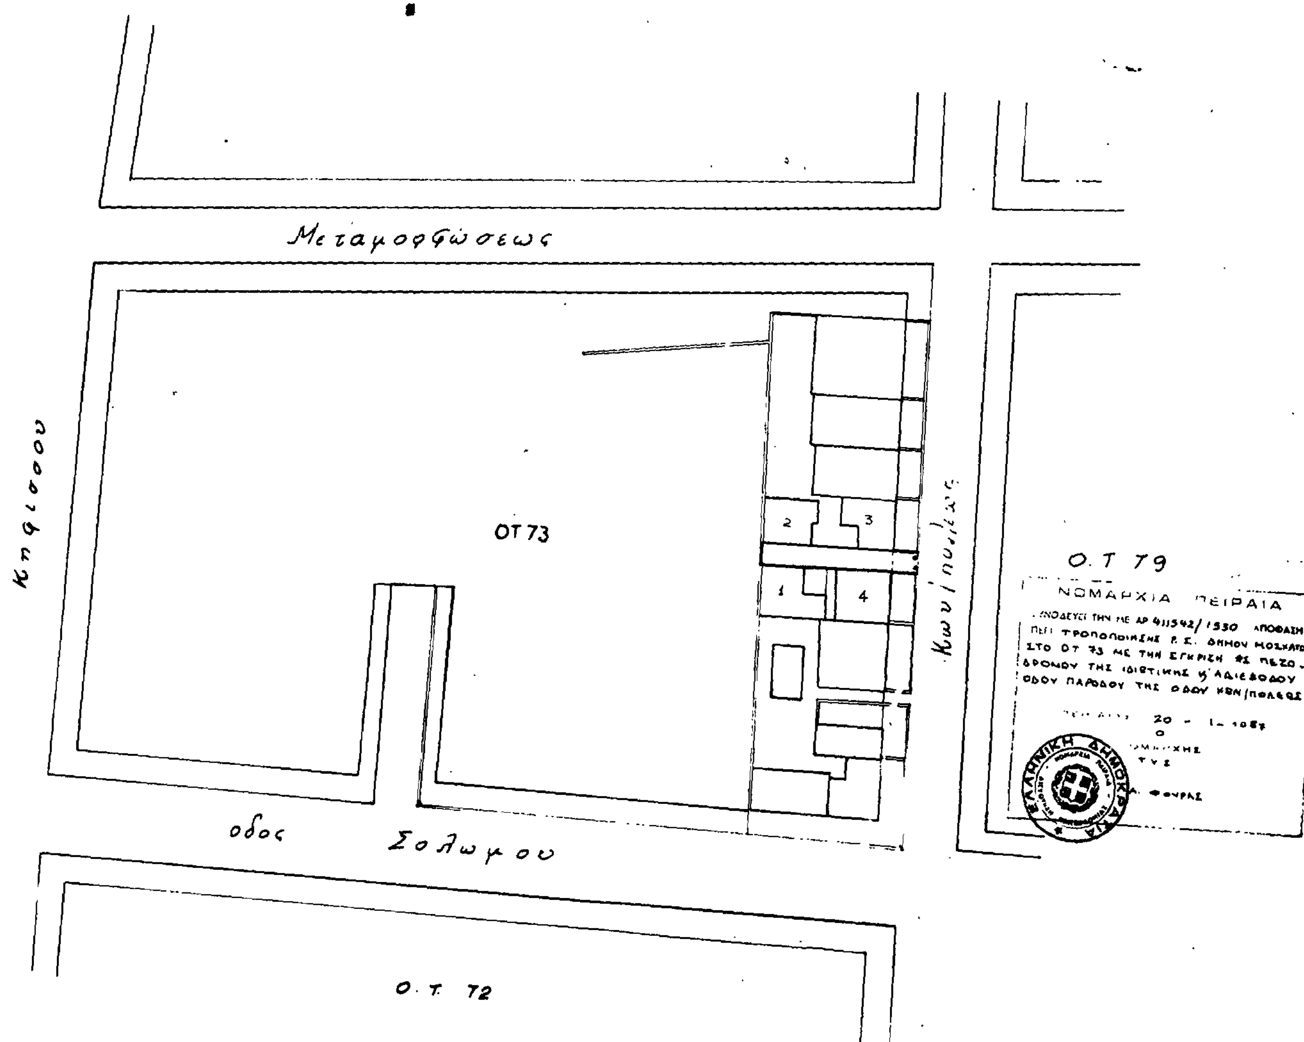

Αριθ. Τ.Π. 581 (3)

Χαρακτηρισμός οικοπέδου ως αποκεχλεισμένου της Ευαγγελίας Μοσχίδου στο Ν. Σερρών.

Ο ΝΟΜΑΡΧΗΣ ΣΕΡΡΩΝ

Εχοντας υπόψη:

1. Την από 27.1.1986 αίτηση της Ευαγγελίας Μοσχίδου του Αχιλλέα κατοίκου Σερρών για τον χαρακτηρισμό του οικοπέδου της που βρίσκεται στις Σέρρες, οδός Καρατάσου και εντός του Ο.Π. 129α.

2. Το σχετικό κτηματολογικό διάγραμμα του Τεχν. Πολ. Μηχανικού Δημητρίου Καλαϊτζίδη στο οποίο φαίνεται το οικόπεδο της Ευαγγελίας Μοσχίδου που βρίσκεται στις Σέρρες στο Ο.Π. 129α του εγκεχριμένου ρυμοτομικού σχεδίου της πόλης και είναι αποκεχλεισμένο από τας οδούς του ρυμοτομικού σχεδίου και εξυπηρετείται από παλαιά δημοτική οδό.

3. Τις διατάξεις των άρθρων 43, 44 και 45 του από 17.7.1923 Ν. Δ/τος «περί σχεδίων πόλεων, κωμών και συνοικισμών του Κράτους» όπως αυτά αντικαταστάθηκαν με το άρθρο 4 του Νομοθετικού Δ/τος της 27-2/3/26 περί τροποποιήσεως των περί σχεδίων πόλεως Θεσ/νίκης του κράτους με το Π. Δ/γμα 18/20.3.26.

4. Τις σχετικές διατάξεις του Νόμου 3200/55 «περί διοικητικής αποκεντρώσεως».

5. Το από 31.7.1925 Πρ. Δ/γμα (ΦΕΚ 215 τεύχος Α) και 9.10. 1967 (ΦΕΚ 182 τεύχος Δ) περί εγκρίσεως ρυμοτομικού σχεδίου της πόλεως Σερρών στην περιοχή του Ο.Π. 129α.

6. Την 105/86 ομόφωνη απόφαση του συμβουλίου ΧΟΠ, αποφασίζουμε:

Χαρακτηρίζουμε ως οικοδομήσιμο υπό την έννοια ότι δεν είναι προσκυρωτέο ούτε τακτοποιήσιμο λόγω θέσεως το αποκεχλεισμένο των οδών του Ο.Π. 129α οικόπεδο της Μοσχίδου Ευαγγελίας. Το οικόπεδο θα εξυπηρετείται από την υπάρχουσα παλαιά Δημοτική οδό.


Καθορίζουμε όπως η υπό ανέγερση οικοδομή τεθεί 4,00 μ. πιο μέσα από το πρόσωπο του οικοπέδου και κατά τα λοιπά θα ισχύουν τα της περιοχής.

Η απόφαση αυτή να δημοσιευθεί στην Εφημερίδα της Κυβερνήσεως.

Σέρρες, 10 Φεβρουαρίου 1987

Ο Νομάρχης

ΠΑΝ. ΜΑΥΡΙΔΗΣ

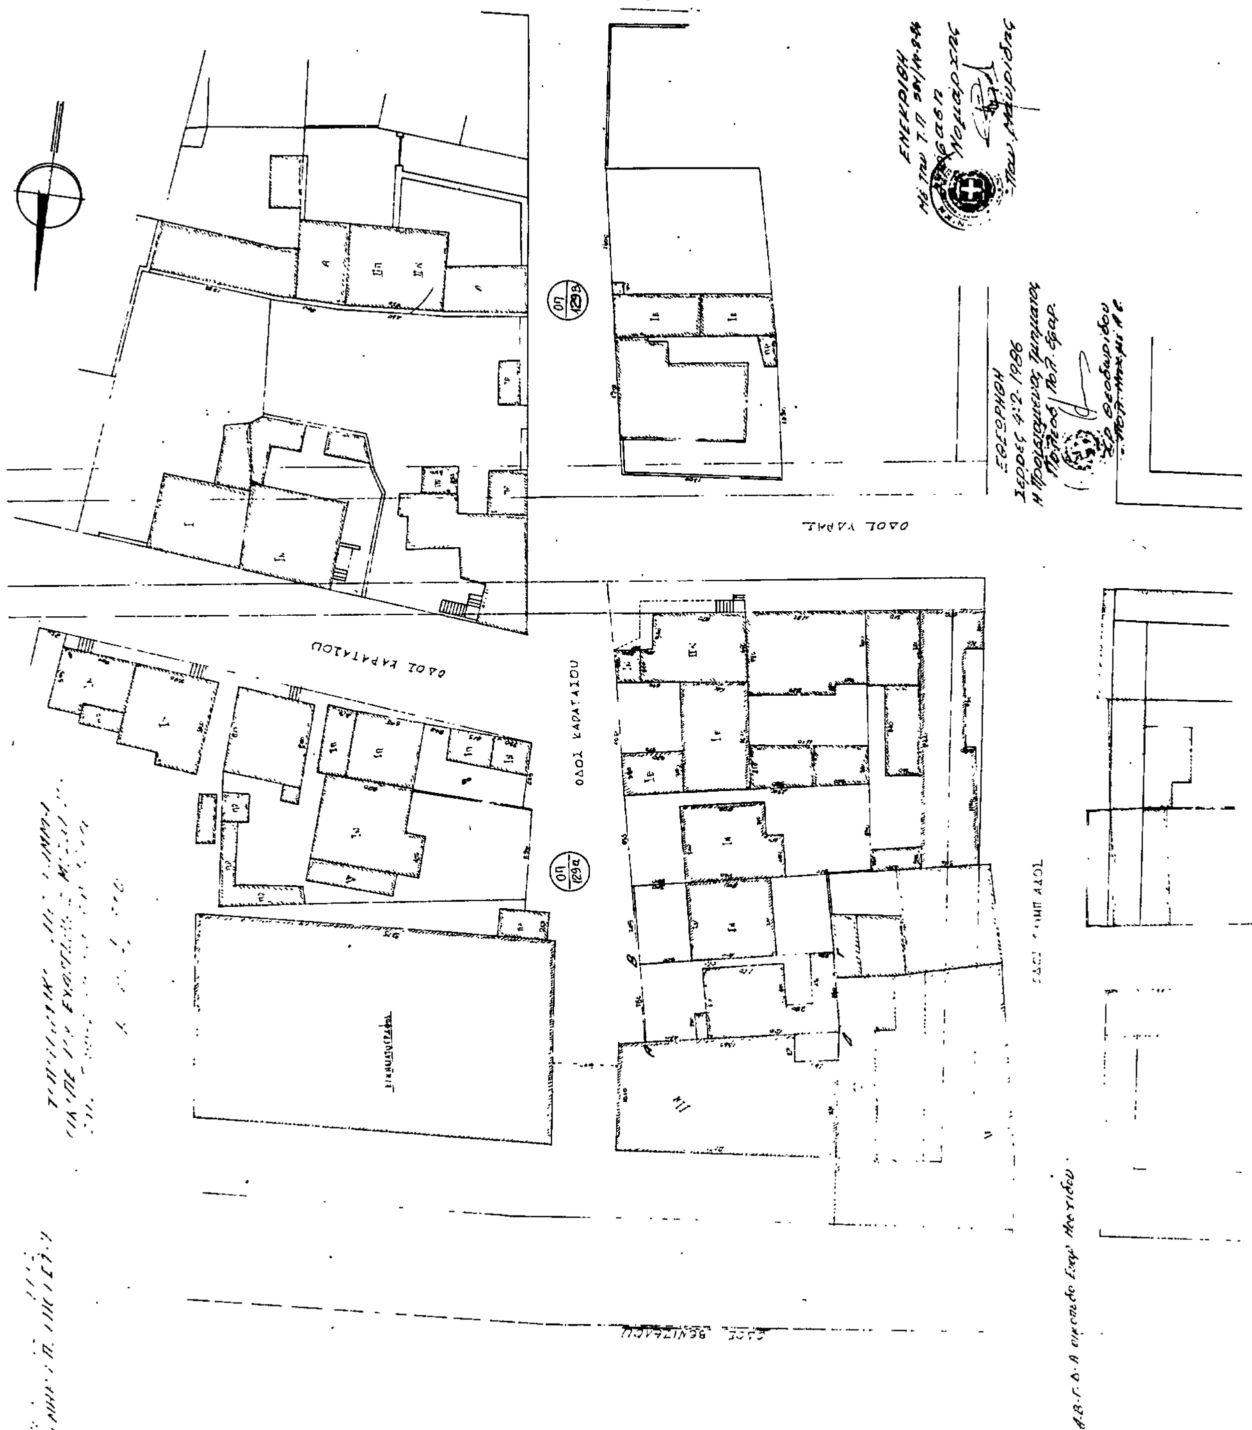

Αριθ. οικ. 125016 (4)

Αναθεώρηση του εγκεκριμένου ρυμοτομικού σχεδίου περιοχής του Δήμου Πολυγύρου Ν. Χαλ/κής.

Ο ΝΟΜΑΡΧΗΣ ΧΑΛΚΙΔΙΚΗΣ

Έχοντας υπόψη:

1. Τις διατάξεις του Ν. 1337/83 (ΦΕΚ 33/Α') όπως τροποποιήθηκε με το Ν. 1512/85 (ΦΕΚ 4/Α') και ειδικότερα τα άρθρα 6 (παρ. 1, 4, 5 και 6) 7 (παρ. 1, 2 και 4).

2. Τις διατάξεις του Ν.Δ. της 17.7.1923 όπως μεταγενέστερα τροποποιήθηκαν και συμπληρώθηκαν και ειδικότερα τα άρθρα 3, 9, 29 και 70.

3. Τις διατάξεις του Ν. 1577/85 (ΦΕΚ 210/Α') και ειδικότερα τα άρθρα 6 (παρ. 1) 7, 8, 9, 11 και 13.

4. Τις διατάξεις του Ν. 651/77 (ΦΕΚ 207 Α') και ειδικότερα το άρθρο 23 παρ. 1.

5. Τις διατάξεις του Ν. 1558/85 (ΦΕΚ 137 Α') και ειδικότερα το άρθρο 23 παρ. 1.

6. Την υπ' αριθμ. 49/18.3.86 απόφαση του Δημοτικού Συμβουλίου Πολυγύρου.

7. Την υπ' αριθμ. 11/31.10.86 γνωμοδότηση του Συμβουλίου ΠΕΧΩΔΕ Ν. Χαλ/κής.

8. Τις διατάξεις του Ν. 314/68 (ΦΕΚ 47 Α') όπως αντικαταστάθηκε και συμπληρώθηκε μεταγενέστερα, αποφασίζουμε:

Άρθρο 1.

Εγκρίνεται η αναθεώρηση του εγκεκριμένου ρυμοτομικού σχεδίου της ενότητας 4 του Δήμου Πολυγύρου Ν. Χαλ/κής που είχε εγκριθεί με το Π.Δ. της 26.2.1943 (ΦΕΚ 93 Α') και τροποποιήθηκε μεταγενέστερα, με την προσαρμογή του ρυμοτομικού σχεδίου στην υπάρχουσα κατάσταση, τον καθορισμό πεζοδρόμων, τον προσδιορισμό χώρων ειδικής χρήσης, τον καθορισμό περιοχής κατοικίας, την πρόβλεψη ελεύθερων χώρων (πλατειών, πάρκιγκ) όπως οι παραπάνω ρυθμίσεις φαίνονται στο χρωματισμένο πρωτότυπο διάγραμμα σε κλίμακα 1:1000 που θεωρήθηκε από τον προϊστάμενο του Τπ & ΠΕ του Ν. Χαλ/κής και που συνοπτικό του αντίτυπο δημοσιεύεται με την απόφαση αυτή.

Άρθρο 2.

Στην περιοχή της οποίας εγκρίνεται η αναθεώρηση του ρυμοτομικού σχεδίου καθορίζεται ζώνη Ειδικής Οικονομικής Ενίσχυσης (ΖΕΕ), όπως φαίνεται στο ίδιο διάγραμμα.

Άρθρο 3.

Εγκρίνεται ο πολεοδομικός κανονισμός της περιοχής του Δήμου Πολυγύρου Ν. Χαλ/κής της οποίας το ρυμοτομικό σχέδιο αναθεωρείται με το άρθρο 1 και τροποποιούνται οι όροι και περιορισμοί δόμησής της ως εξής.

Άρθρο 4.

1. Στους οικοδομήσιμους χώρους που περιλαμβάνονται μέσα στα οικοδομικά τετράγωνα ή σε τμήμα τους που έχει την ένδειξη Α επιτρέπονται οι χρήσεις γενικής κατοικίας (στα ισόγεια των οικοδομών καταστήματα λιανικού εμπορίου, γραφεία, χώροι αναψυχής) και στα υπόλοιπα επιβάλλεται η χρήση αμιγούς κατοικίας, όπως καθορίζονται από το άρθρο 5 του Π.Δ. 81/80 (ΦΕΚ 27 Α').

Επιτρέπεται ύψος καταστημάτων μέχρι 6,00 μ. σε οδούς με πλάτος άνω των 10,00μ. 5,50μ. σε οδούς πλάτους 10,00μ. και 4,50μ. σε οδούς κάτω των 10,00μ. Επιτρέπονται ανοικτοί εξώστες (πατάρια) επιφάνειας μέχρι 50% του καθαρού εσωτερικού καταστήματος σε καταστήματα ύψους 5,00μ. και άνω.

2. Υφιστάμενες χρήσεις στην περιοχή αναθεώρησης του ρυμοτομικού σχεδίου διατηρούνται έστω και αν αντίκεινται στα οριζόμενα στην προηγούμενη παράγραφο.

Άρθρο 5.

Προκήπιο επιβάλλεται στα οικοδομικά τετράγωνα που φαίνονται στο διάγραμμα που συνοδεύει την απόφαση αυτή.

Άρθρο 6.

Τα ελάχιστα όρια εμβαδού και προσώπου καθώς και οι όροι και περιορισμοί δόμησης των οικοπέδων ορίζονται κατά τομείς ως εξής:

1. Α. ΤΟΜΕΑΣ Α

1) Αρτιότητα:

α) Ελάχ. πρόσωπο 10,00μ., ελάχ. εμβαδόν 200,00τ.μ.

β) Κατά παρέκκλιση θεωρούνται άρτια και οικοδομήσιμα τα οικόπεδα που πληρούσαν τους όρους αρτιότητας μέχρι τη δημοσίευση της απόφασης αυτής.

γ) Επί πλέον των διατάξεων των προηγουμένων παραγράφων α και β τα οικόπεδα θεωρούνται άρτια και οικοδομήσιμα εφ' όσον μέσα σ' αυτά εγγράφεται κάτοψη κτιρίου με ελάχιστη επιφάνεια πενήντα (50)τ.μ. και ελάχιστες διαστάσεις 5,00μ.

2) Μέγιστο ποσοστό κάλυψης των οικοπέδων 70% της επιφανείας τους.

3) Μέγιστο ύψος οικοδομών 15,00μ.

Β. ΤΟΜΕΑΣ Α1

1) Αρτιότητα:

α) Ελάχ. πρόσωπο 10,00μ., ελάχ. εμβαδόν 200,00τ.μ.

β) Κατά παρέκκλιση θεωρούνται άρτια και οικοδομήσιμα τα οικόπεδα που πληρούσαν τους όρους αρτιότητας μέχρι τη δημοσίευση της απόφασης αυτής.

γ) Επί πλέον των διατάξεων των προηγουμένων παραγράφων α και β θεωρούνται άρτια και οικοδομήσιμα τα οικόπεδα εφ' όσον εγγράφεται μέσα σ' αυτά κάτοψη κτιρίου με ελάχιστη επιφάνεια 50τ.μ. και ελάχιστες διαστάσεις 5,00μ.

2) Μέγιστο ποσοστό κάλυψης των οικοπέδων 70% της επιφανείας τους.

3) Μέγιστο ύψος οικοδομών 10,50μ.

Γ. ΤΟΜΕΑΣ Β

1) Αρτιότητα:

α) Ελάχ. πρόσωπο 10,00μ., ελάχ. εμβαδόν 400,00τ.μ.

β) Κατά παρέκκλιση θεωρούνται άρτια και οικοδομήσιμα τα οικόπεδα που πληρούσαν τους όρους αρτιότητας μέχρι τη δημοσίευση της απόφασης αυτής.

γ) Επί πλέον των διατάξεων των προηγουμένων παραγράφων α και β θεωρούνται άρτια και οικοδομήσιμα τα οικόπεδα εφ' όσον εγγράφεται μέσα σ' αυτά κάτοψη με ελάχιστη επιφάνεια 50τ.μ. και ελάχιστες διαστάσεις 5,00μ.

2) Μέγιστο ποσοστό κάλυψης των οικοπέδων 50% της επιφανείας τους.

3) Μέγιστο ύψος οικοδομών 12,00μ.

Δ. ΤΟΜΕΑΣ Ε

1) Αρτιότητα:

α) Ελάχ. πρόσωπο 15,00μ., ελάχ. εμβαδόν 300,00τ.μ.

β) Κατά παρέκκλιση θεωρούνται άρτια και οικοδομήσιμα τα οικόπεδα με τις διαστάσεις και το σχήμα που έχουν κατά τη μέρα της δημοσίευσης της απόφασης αυτής.

γ) Επί πλέον των διατάξεων των προηγουμένων παραγράφων α και β θεωρούνται άρτια και οικοδομήσιμα τα οικόπεδα εφ' όσον εγγράφεται μέσα σ' αυτά κάτοψη κτιρίου με ελάχιστη επιφάνεια 50τ.μ. και ελάχιστες διαστάσεις 5,00μ.

2) Μέγιστο ποσοστό κάλυψης των οικοπέδων 60% της επιφανείας τους.

3) Μέγιστο ύψος οικοδομών 7,50μ.

2. Συντελεστής δόμησης

Α. Τομέας Ι: 2,8

Β. Τομέας ΙΙ. 2,1

Γ. Τομέας ΙΙΙ: 1,2

Δ. 1) Τομέας VI: 0,8

2) Εν πάσει περιπτώσει η ως άνω συνολική επιφάνεια δύναται να μην είναι μικρότερη των 300τ.μ. τηρουμένης της επόμενης παραγράφου.

3) Κατά παρέκκλιση των διατάξεων της προηγουμένης παραγράφου Δ1 ο συντελεστής δόμησης οικοπέδων επιφανείας μικρότερης των 300τ.μ. ορίζεται ως ακολούθως:

α) Για οικόπεδα επιφανείας μικρότερης ή ίσης των 100,00τ.μ. συντελεστής δόμησης 1,6 σε μέγιστο ποσοστό κάλυψης 80%.

β) Για οικόπεδα επιφανείας μικρότερης ή ίσης των 200,00τ.μ. ο συντελεστής δόμησης ορίζεται σε 1,2. Στην περίπτωση αυτή επιτρέπεται η συνολική επιφάνεια των ορόφων να είναι 160,00τ.μ. και το ποσοστό κάλυψης να προσδιορίζεται από την σχέση: ΠΚ 160/2Ε όπου Ε το εμβαδόν του οικοπέδου.

γ) Για οικόπεδα επιφανείας μικρότερης των 300,00τ.μ. ο συντελεστής δόμησης ορίζεται σε 1,0. Η συνολική επιφάνεια των ορόφων εν πάσει περιπτώσει μπορεί να μην είναι μικρότερη των 240τ.μ.

2. Σ' όλες τις νέες οικοδομές των τομέων Α1, Β, Ε τοποθετείται υποχρεωτικά στέγη ύψους μέχρι 1,50μ. με κεραμίδια βυζαντινά ή ρωμαϊκά.

3. Επιβάλλεται η δυνατότητα πρόσβασης χωρίς εμπόδια μεταξύ ακάλυπτων ιδιωτικών χώρων και κοινοχρήστων.

4. Για οικοδομές με πάνω από 10 διαμερίσματα, μέσου όρου επιφανείας 80,00τ.μ. το καθένα επιβάλλεται η κατασκευή χώρου στάθμευσης.

5. Οι όψεις των κτιρίων πρέπει να εναρμονίζονται με το περιβάλλον.

Ειδικότερα σε περιοχές παραδοσιακών συνόλων πρέπει να χρησιμοποιούνται μορφές και υλικά παραδοσιακής αρχιτεκτονικής και στοιχεία των υπό κατεδάφιση οικοδομών που μπορούν να χρησιμοποιηθούν (πορτάρες, χιγκλιδώματα, κουφώματα). Οι μελέτες θα εγκρίνονται από την ΕΠΑΕ.

6. Οι οικοδομές οφείλουν να συνδέονται με το δίκτυο υπονόμων του Δήμου. Στη μεταβατική περίοδο οφείλουν να κατασκευάζουν στεγανούς σηπτικούς βόθρους.

7. Κατά τα λοιπά θα εφαρμόζονται οι διατάξεις του Ν. 1577/85 (ΓΟΚ/85).

Άρθρο 7.

Οικοδομικές άδειες που εκδόθηκαν ή πλήρες μελέτες που υποβλήθηκαν στην αρμόδια πολεοδομική Υπηρεσία για έκδοση οικοδομικών αδειών μέχρι τη δημοσίευση της απόφασης αυτής εκτελούνται όπως εκδόθηκαν ή εκδίδονται με τις προϊσχύουσες διατάξεις βάσει των στοιχείων που υποβλήθηκαν.

Άρθρο 8.


Η ισχύς της απόφασης αυτής αρχίζει από τη δημοσίευσής της στην Εφημερίδα της Κυβέρνησης.


Στο Νομάρχη Χαλκιδικής αναθέτουμε τη δημοσίευση και εκτέλεσή της.


Πολύγυρος, 5 Φεβρουαρίου 1987

Ο Νομάρχης

ΓΙΩΡΓΟΣ ΚΙΡΚΟΣ

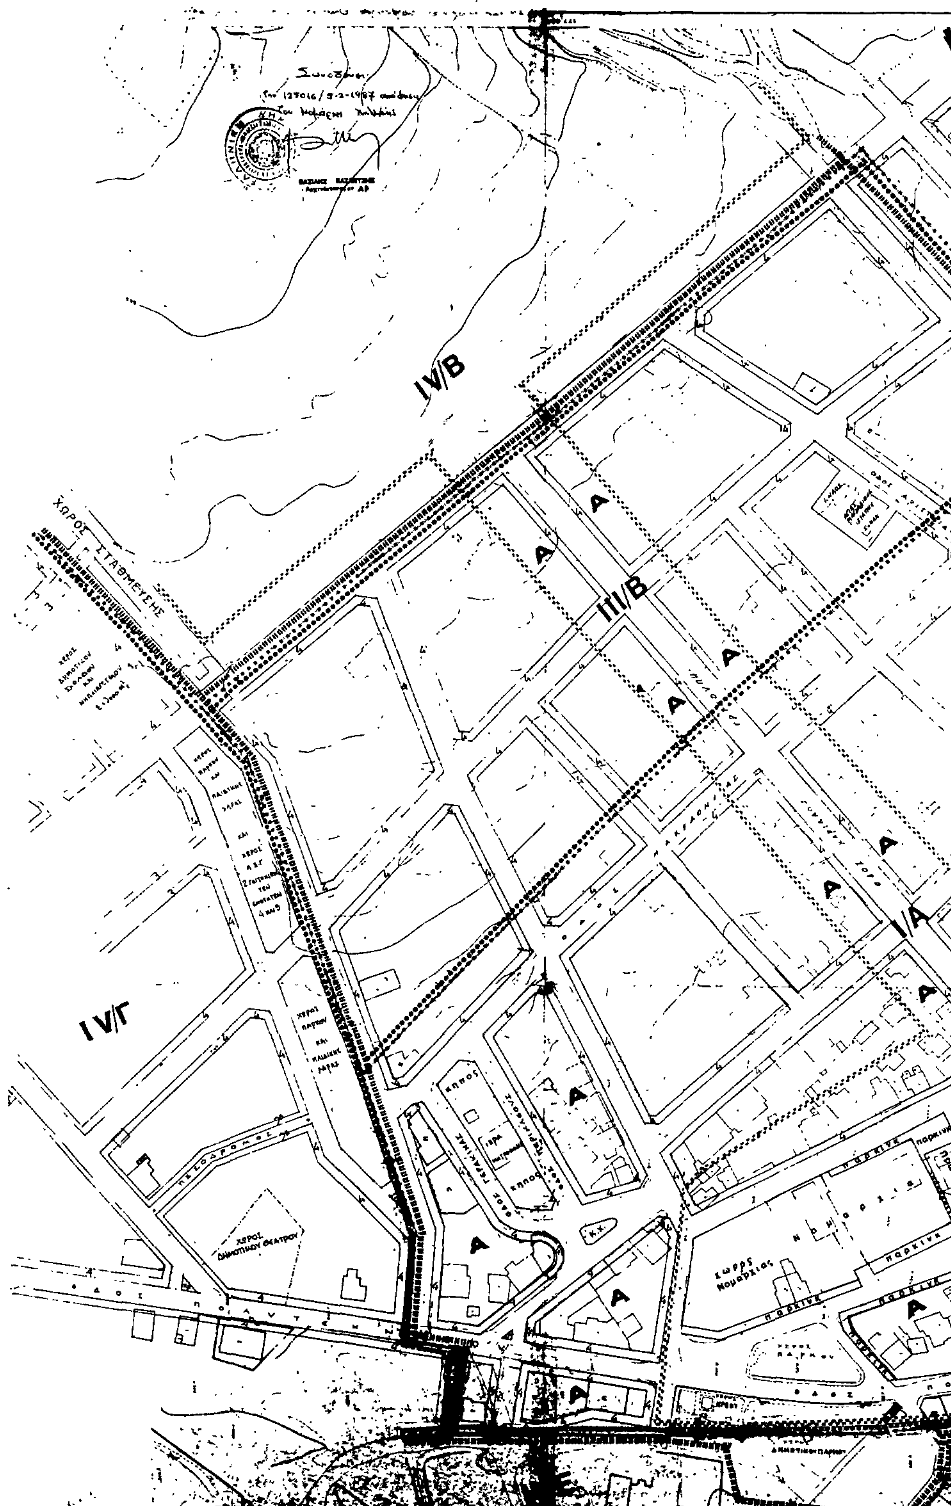

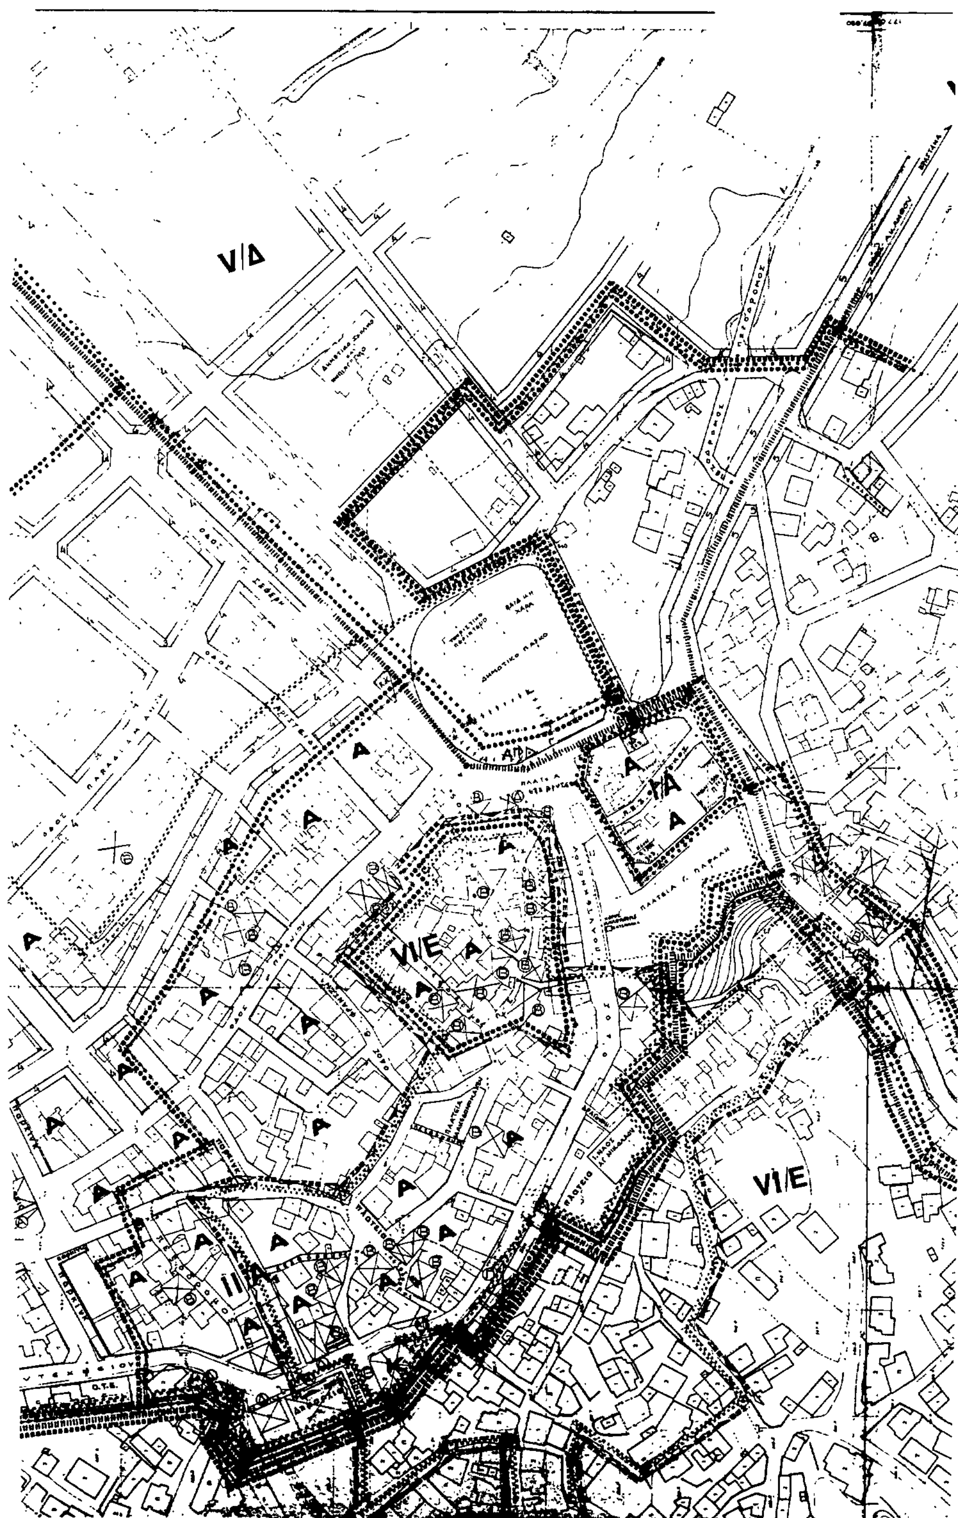
V/Δ
VI/Ε
VI/Ε
Α
ΙΙ/Α
Ι/Α

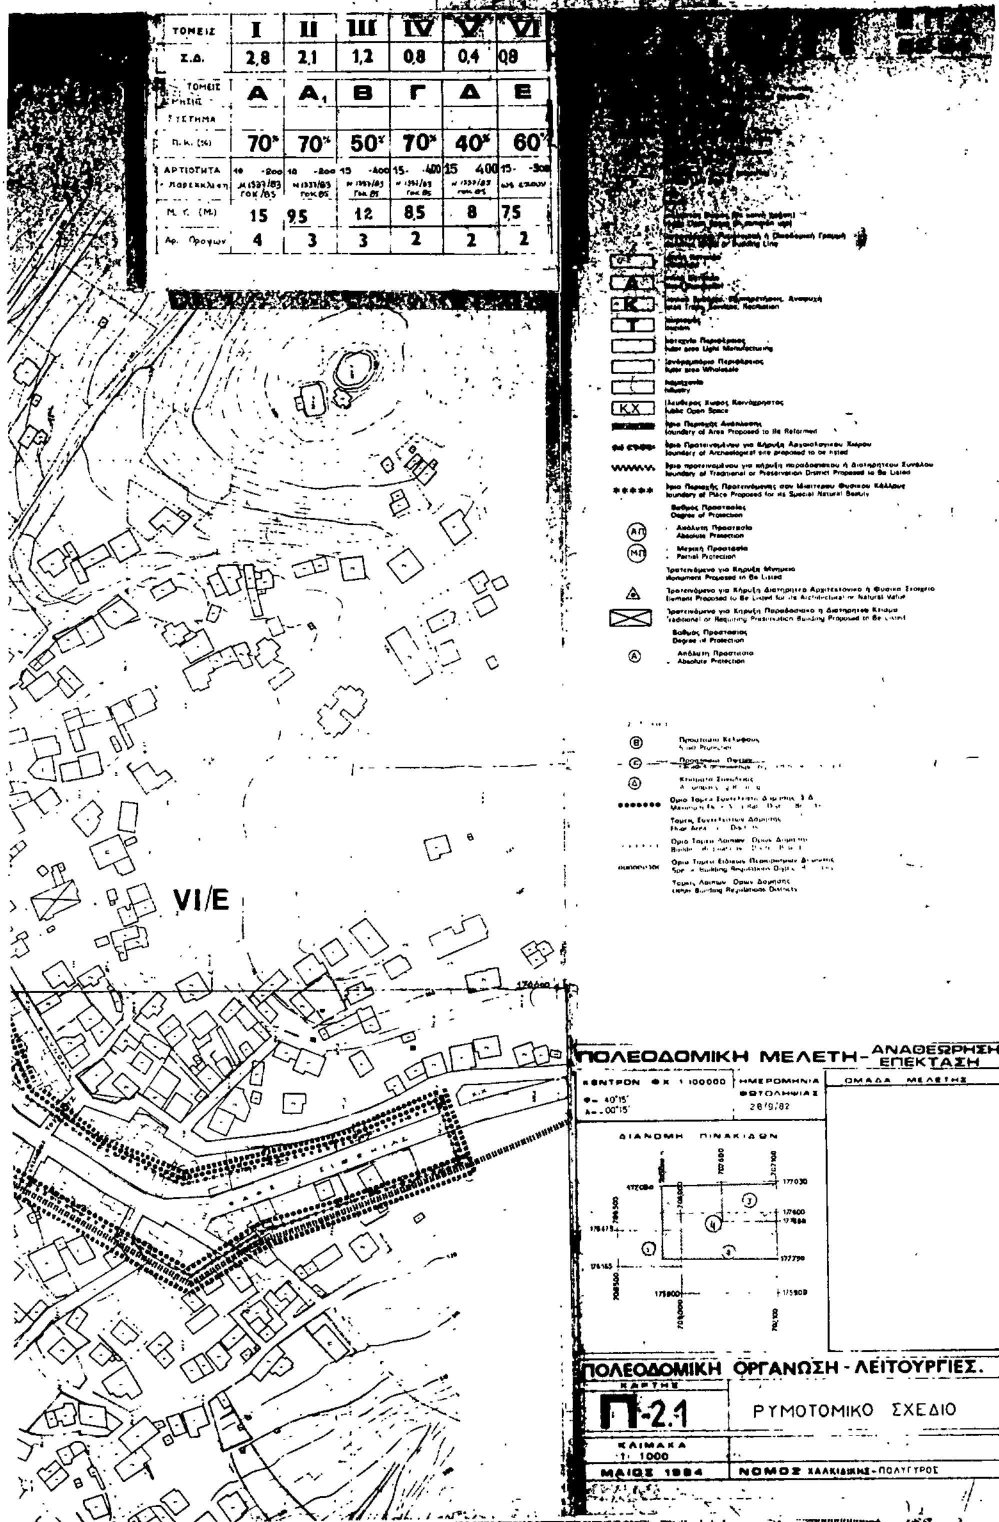


| ΤΟΜΕΙΣ | I | II | III | IV | V | VI |
|---|---|---|---|---|---|---|
| Σ.Δ. | 2,8 | 2,1 | 1,2 | 0,8 | 0,4 | 0,8 |
| ΤΟΜΕΙΣ ΧΡΗΣΗΣ | Α | Α₁ | Β | Γ | Δ | Ε |
| ΣΥΣΤΗΜΑ | | | | | | |
| Π.Κ. (%) | 70% | 70% | 50% | 70% | 40% | 60% |
| ΑΡΤΙΟΤΗΤΑ - Παρέκκλιση | 10 - 200 Ν 1337/83 ΓΟΚ/85 | 10 - 200 Ν 1337/83 ΓΟΚ 85 | 15 - 400 Ν 1337/83 ΓΟΚ 85 | 15 - 400 Ν 1337/83 ΓΟΚ 85 | 15 - 400 Ν 1337/83 ΓΟΚ 85 | 15 - 500 ως έχουν |
| Μ. Υ. (Μ.) | 15 | 9,5 | 12 | 8,5 | 8 | 7,5 |
| Αρ. Ορόφων | 4 | 3 | 3 | 2 | 2 | 2 |